



## **PROTOCOLO DE ACCESO Y ACTUACIÓN EN LA CUBIERTA DEL EDIFICIO PUIG CAMPANA A05C1001 - C2001 (ACCESO LIMITADO)**

Las empresas que son adjudicatarias de un contrato de servicios como CONCENTRA y acompañantes, FISSA y otras empresas que necesiten acceder a las cubiertas del edificio **PUIG CAMPANA – A05C1001-C2001**, por motivos de mantenimiento, limpieza, reparaciones y reformas, deberán seguir este protocolo de actuación sin incumplir en ningún momento las siguientes instrucciones.

### **Instrucciones específicas A05C1001:**

- El acceso a esta cubierta se realizará a través de la ventana de la biblioteca mediante escalera de mano.
- La cubierta tiene su borde protegido con peto más barandilla de 1,10 metros de altura total. Por lo tanto queda prohibida la utilización de medios auxiliares, andamios, escaleras, etc., para realizar trabajos en la cubierta a más de 2 metros de altura, cuando dichos medios auxiliares tengan que situarse a menos de 3 metros del perímetro.

### **Instrucciones específicas A05C2001:**


- El acceso a esta cubierta se realizará con una escalera de mano a través de la puerta que se ha habilitado en la barandilla situada encima del peto.
- En esta cubierta su perímetro está protegido mediante peto más barandillas de 1,10m de altura en la zona del parking y de pasamanos con altura máxima de 1,10m. Por lo tanto queda prohibida la utilización de medios auxiliares, andamios, escaleras, etc., para realizar trabajos en la cubierta a más de 2 metros de altura, cuando dichos medios auxiliares tengan que situarse a menos de 3 metros del perímetro.

### **Instrucciones Generales:**

- Los trabajos se efectuarán por un mínimo de 2 personas, siendo obligatorio que los trabajadores dispongan de algún medio de comunicación, a ser posible un móvil.
- Queda prohibida la realización de cualquier tarea que no sea la del trabajo designado a la empresa adjudicataria.
- Queda prohibido fumar, comer o ingerir bebidas alcohólicas.
- Los trabajos se realizarán en horario diurno si la cubierta no dispone de suficiente iluminación artificial.
- Si las condiciones climatológicas lo desaconsejan, deben suspenderse los trabajos. No se trabajará si llueve, existe riesgo de tormenta seca o si la velocidad del viento es igual o superior a 50 km/h, debiéndose retirar cualquier material o herramienta que pueda caer desde la cubierta.
- Está prohibida la retirada de las protecciones existentes para la realización de cualquier trabajo.
- Las personas responsables de la empresa adjudicataria serán las encargadas de transmitir las normas de uso y empleo al resto de personal.
- Será responsabilidad del responsable de la empresa adjudicataria velar por la integridad física o de salud de todos los operarios designados para el trabajo, debiendo informar adecuadamente y estableciendo las zonas a las que se puede acceder sin riesgo alguno.
- La empresa garantizará que la persona destinada al acceso está formada correctamente y posee el conocimiento adecuado para el empleo de los elementos de protección individual a utilizar conforme a la Normativa vigente.
- Siempre que ocurra un incidente y los sistemas se vean afectados (piezas dañadas, retención caídas...), se deberá comunicar a la persona responsable de la empresa y éste a su vez notificará dicha situación al Interlocutor del Servicio de Infraestructuras de la UMH.

Fecha y Firma:

Responsable Empresa  
Adjudicataria y DNI:

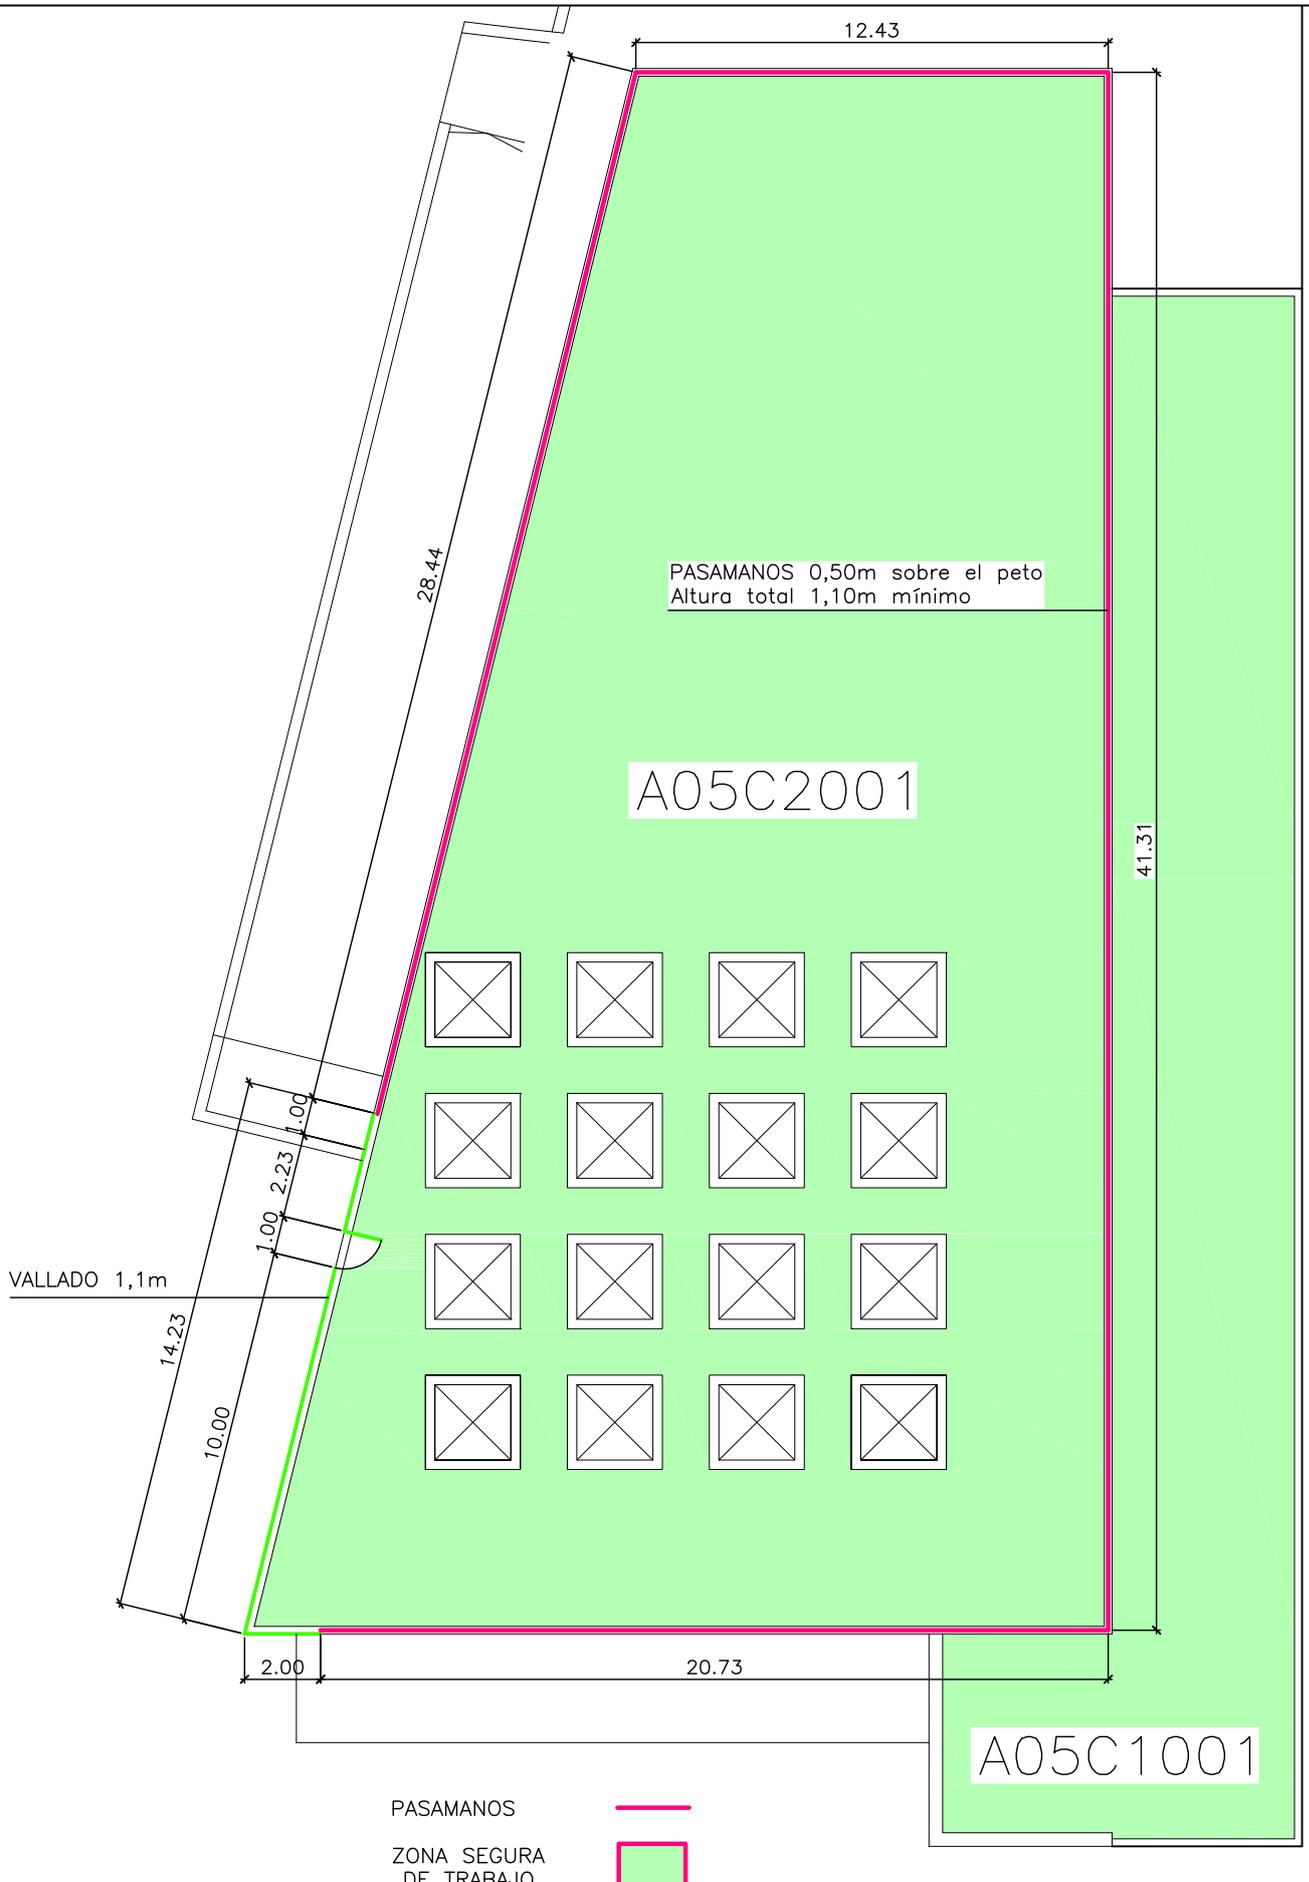

PASAMANOS 

ZONA SEGURA DE TRABAJO 



**valnu**  
Servicios de ingeniería



Asistencia Técnica al servicio de Infraestructuras UMH  
Tlf. oficina: 963 566 760 e-mail: valnu@valnu.es

<b>UMH ALTEA</b>			
PLANO DE:	<b>ZONA SEGURA DE TRABAJO</b>		
DIBUJADO:	ENRIQUE SEGURA	Nº Plano	
FECHA:	07/01/2016		
PROYECTADO:		FECHA DE ÚLTIMA MODIFICACIÓN	ESCALA
EDIFICIO:	PUIG CAMPANA	12/01/2016	1: 200