



PROTOCOLO DE ACCESO Y ACTUACIÓN EN LAS CUBIERTAS DEL EDIFICIO VESTUARIOS E33C1001 (ACCESO LIMITADO) y E33C1002 (ACCESO PROHIBIDO)

Las empresas que son adjudicatarias de un contrato de servicios como MANTENIMIENTO, LIMPIEZA y otras empresas que necesiten acceder a las cubiertas del edificio **VESTUARIOS – E33C1001 y C1002**, por motivos de mantenimiento, limpieza, reparaciones y reformas, deberán seguir este protocolo de actuación sin incumplir en ningún momento las siguientes instrucciones.

Instrucciones específicas E33C1001:

- El acceso a esta cubierta se realizará a través de una escalera con anillo de protección situada en la fachada NORTE. Se subirá siempre usando ambas manos y el material se izará mediante cuerdas una vez se sitúe en la cubierta el primero de los operarios. En el descenso se realizará el mismo método.
- La cubierta en la zona de las placas solares tiene el perímetro protegido, por un lado con antepecho de 1,20m de altura y en la otra zona mediante barandilla metálica de 1,10m de altura.
- Queda prohibida la utilización de medios auxiliares, andamios, escaleras, etc., para realizar trabajos en la cubierta a más de 2 metros de altura, cuando dichos medios auxiliares tengan que situarse a menos de 3 metros del perímetro.

Instrucciones específicas E33C1002:


- Esta cubierta no tiene protección de borde. Para realizar trabajos en dicha cubierta se deberá establecer un procedimiento especial de actuación que deberá ser aprobado por el APRL.

Instrucciones Generales:

- Los trabajos se efectuarán por un mínimo de 2 personas, siendo obligatorio que los trabajadores dispongan de algún medio de comunicación.
- Queda prohibida la realización de cualquier tarea que no sea la del trabajo designado a la empresa adjudicataria.
- Queda prohibido fumar, comer o ingerir bebidas alcohólicas.
- Los trabajos se realizarán en horario diurno si la cubierta no dispone de suficiente iluminación artificial.
- Si las condiciones climatológicas lo desaconsejan, deben suspenderse los trabajos. No se deben realizar trabajos si las condiciones atmosféricas son adversas. Como norma general no se trabajará si llueve o si la velocidad del viento es igual o superior a los 50 km/h, debiéndose retirar cualquier material o herramienta que pueda caer desde la cubierta.
- Está prohibida la retirada de las protecciones existentes para la realización de cualquier trabajo.
- Las personas responsables de la empresa serán las encargadas de transmitir las normas de uso y empleo al resto de personal.
- Será responsabilidad del empresario velar por la integridad física o de salud de todos los operarios designados para el trabajo, debiendo informar adecuadamente y estableciendo las zonas a las que se puede acceder sin riesgo alguno.
- La empresa garantizará que la persona destinada al acceso está formada correctamente y posee el conocimiento adecuado para el empleo de los elementos de protección individual a utilizar conforme a la Normativa vigente.
- Siempre que ocurra un incidente y los sistemas se vean afectados (piezas dañadas, retención caídas...), se deberá comunicar a la persona responsable de la empresa y éste a su vez notificará dicha situación al Interlocutor del Servicio de Infraestructuras de la UMH.


Fecha y Firma:

Responsable Empresa
Adjudicataria y DNI:

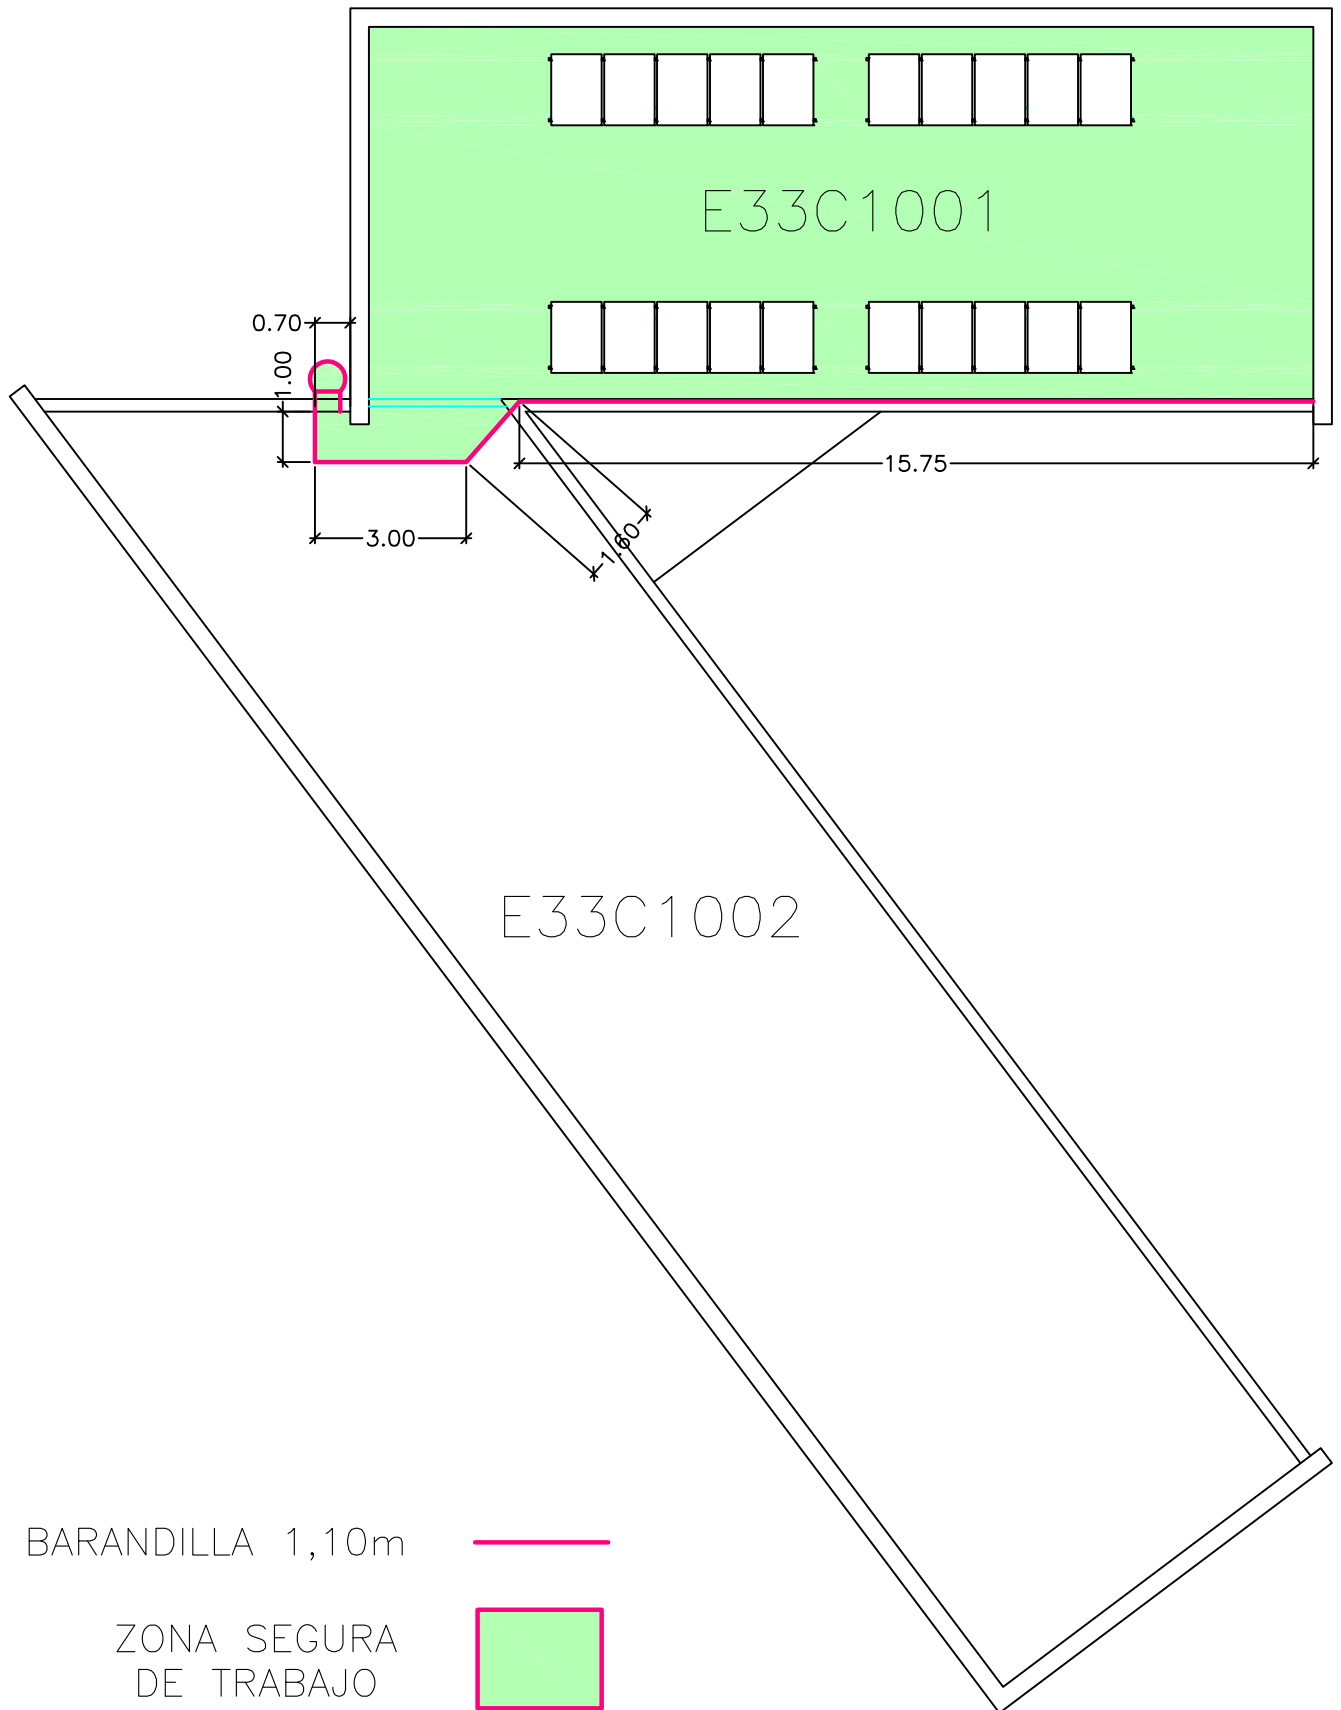

BARANDILLA 1,10m

ZONA SEGURA
DE TRABAJO

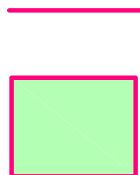

UMH ELCHE

PLANO DE: **ZONA SEGURA DE TRABAJO**

DIBUJADO: ENRIQUE SEGURA

Nº Plano

FECHA: 03/06/2016

PROYECTADO:

FECHA DE ÚLTIMA MODIFICACIÓN

ESCALA

EDIFICIO: VESTUARIOS PADEL

28/09/2016

1: 150