



PROTOCOLO DE ACCESO Y ACTUACIÓN EN LA CUBIERTA DEL EDIFICIO MARIE CURIE – S07C3001 (ACCESO AUTORIZADO), S07C2001 (ACCESO LIMITADO) y S07C1001 - S07C4001 (ACCESO PROHIBIDO)

Las empresas que son adjudicatarias de un contrato de servicios como MANTENIMIENTO, LIMPIEZA y otras empresas que necesiten acceder a la cubierta del edificio **MARIE CURIE – S07C1001-C2001-C3001-C4001**, por motivos de mantenimiento, limpieza, reparaciones y reformas, deberán seguir este protocolo de actuación sin incumplir en ningún momento las siguientes instrucciones.

Instrucciones específicas S07C3001:

- Quedan prohibidas las actuaciones en el perímetro de la cubierta fuera de la zona de protección. Este se encuentra protegido mediante barandilla situada a 1 metro del borde. Para realizar trabajos en dicha zona se deberá establecer un procedimiento especial de actuación.
- Queda prohibida la utilización de medios auxiliares, andamios, escaleras, etc., para realizar trabajos en la cubierta a más de 2 metros de altura, cuando dichos medios auxiliares tengan que situarse a menos de 3 metros del perímetro.

Instrucciones específicas S07C2001:

- Para el acceso a la cubierta se deberá prestar especial atención debido al tipo de escalera (con anillo de protección). Se descenderá siempre usando ambas manos y el material se descenderá mediante cuerdas desde la cubierta **S07C3001**. En el ascenso se realizará el mismo método.
- Quedan prohibidas las actuaciones en el perímetro de la cubierta fuera de la zona de protección. Este se encuentra protegido mediante barandilla situada a 1 metro del borde. Para realizar trabajos en dicha zona se deberá establecer un procedimiento especial de actuación.
- Queda prohibida la utilización de medios auxiliares, andamios, escaleras, etc., para realizar trabajos en la cubierta a más de 2 metros de altura, cuando dichos medios auxiliares tengan que situarse a menos de 3 metros del perímetro.

Instrucciones específicas S07C4001:

- Estas cubiertas no tienen protección de borde ni acceso. En cuanto a la **S07C1001**, esta tiene una altura de 3m, pero la **S07C4001** tiene unos 16 metros. Para realizar trabajos en dichas cubiertas se deberá establecer un procedimiento especial de actuación que deberá ser aprobado por el APRL.

Instrucciones Generales:


- Los trabajos se efectuarán por un mínimo de 2 personas, siendo obligatorio que los trabajadores dispongan de algún medio de comunicación, a ser posible un móvil.
- Queda prohibida la realización de cualquier tarea que no sea la del trabajo designado a la empresa adjudicataria.
- Queda prohibido fumar, comer o ingerir bebidas alcohólicas.
- Los trabajos se realizarán en horario diurno si la cubierta no dispone de suficiente iluminación artificial.
- Si las condiciones climatológicas lo desaconsejan, deben suspenderse los trabajos. No se trabajará si llueve, existe riesgo de tormenta seca o si la velocidad del viento es igual o superior a 50 km/h, debiéndose retirar cualquier material o herramienta que pueda caer desde la cubierta.
- Está prohibida la retirada de las protecciones existentes para la realización de cualquier trabajo.



- Las personas responsables de la empresa adjudicataria serán las encargadas de transmitir las normas de uso y empleo al resto de personal.
- Será responsabilidad del responsable de la empresa adjudicataria velar por la integridad física o de salud de todos los operarios designados para el trabajo, debiendo informar adecuadamente y estableciendo las zonas a las que se puede acceder sin riesgo alguno.
- La empresa garantizará que la persona destinada al acceso está formada correctamente y posee el conocimiento adecuado para el empleo de los elementos de protección individual a utilizar conforme a la Normativa vigente.
- Siempre que ocurra un incidente y los sistemas se vean afectados (piezas dañadas, retención caídas...), se deberá comunicar a la persona responsable de la empresa y éste a su vez notificará dicha situación al Interlocutor del Servicio de Infraestructuras de la UMH.

Fecha y Firma:

Responsable Empresa
Adjudicataria y DNI:

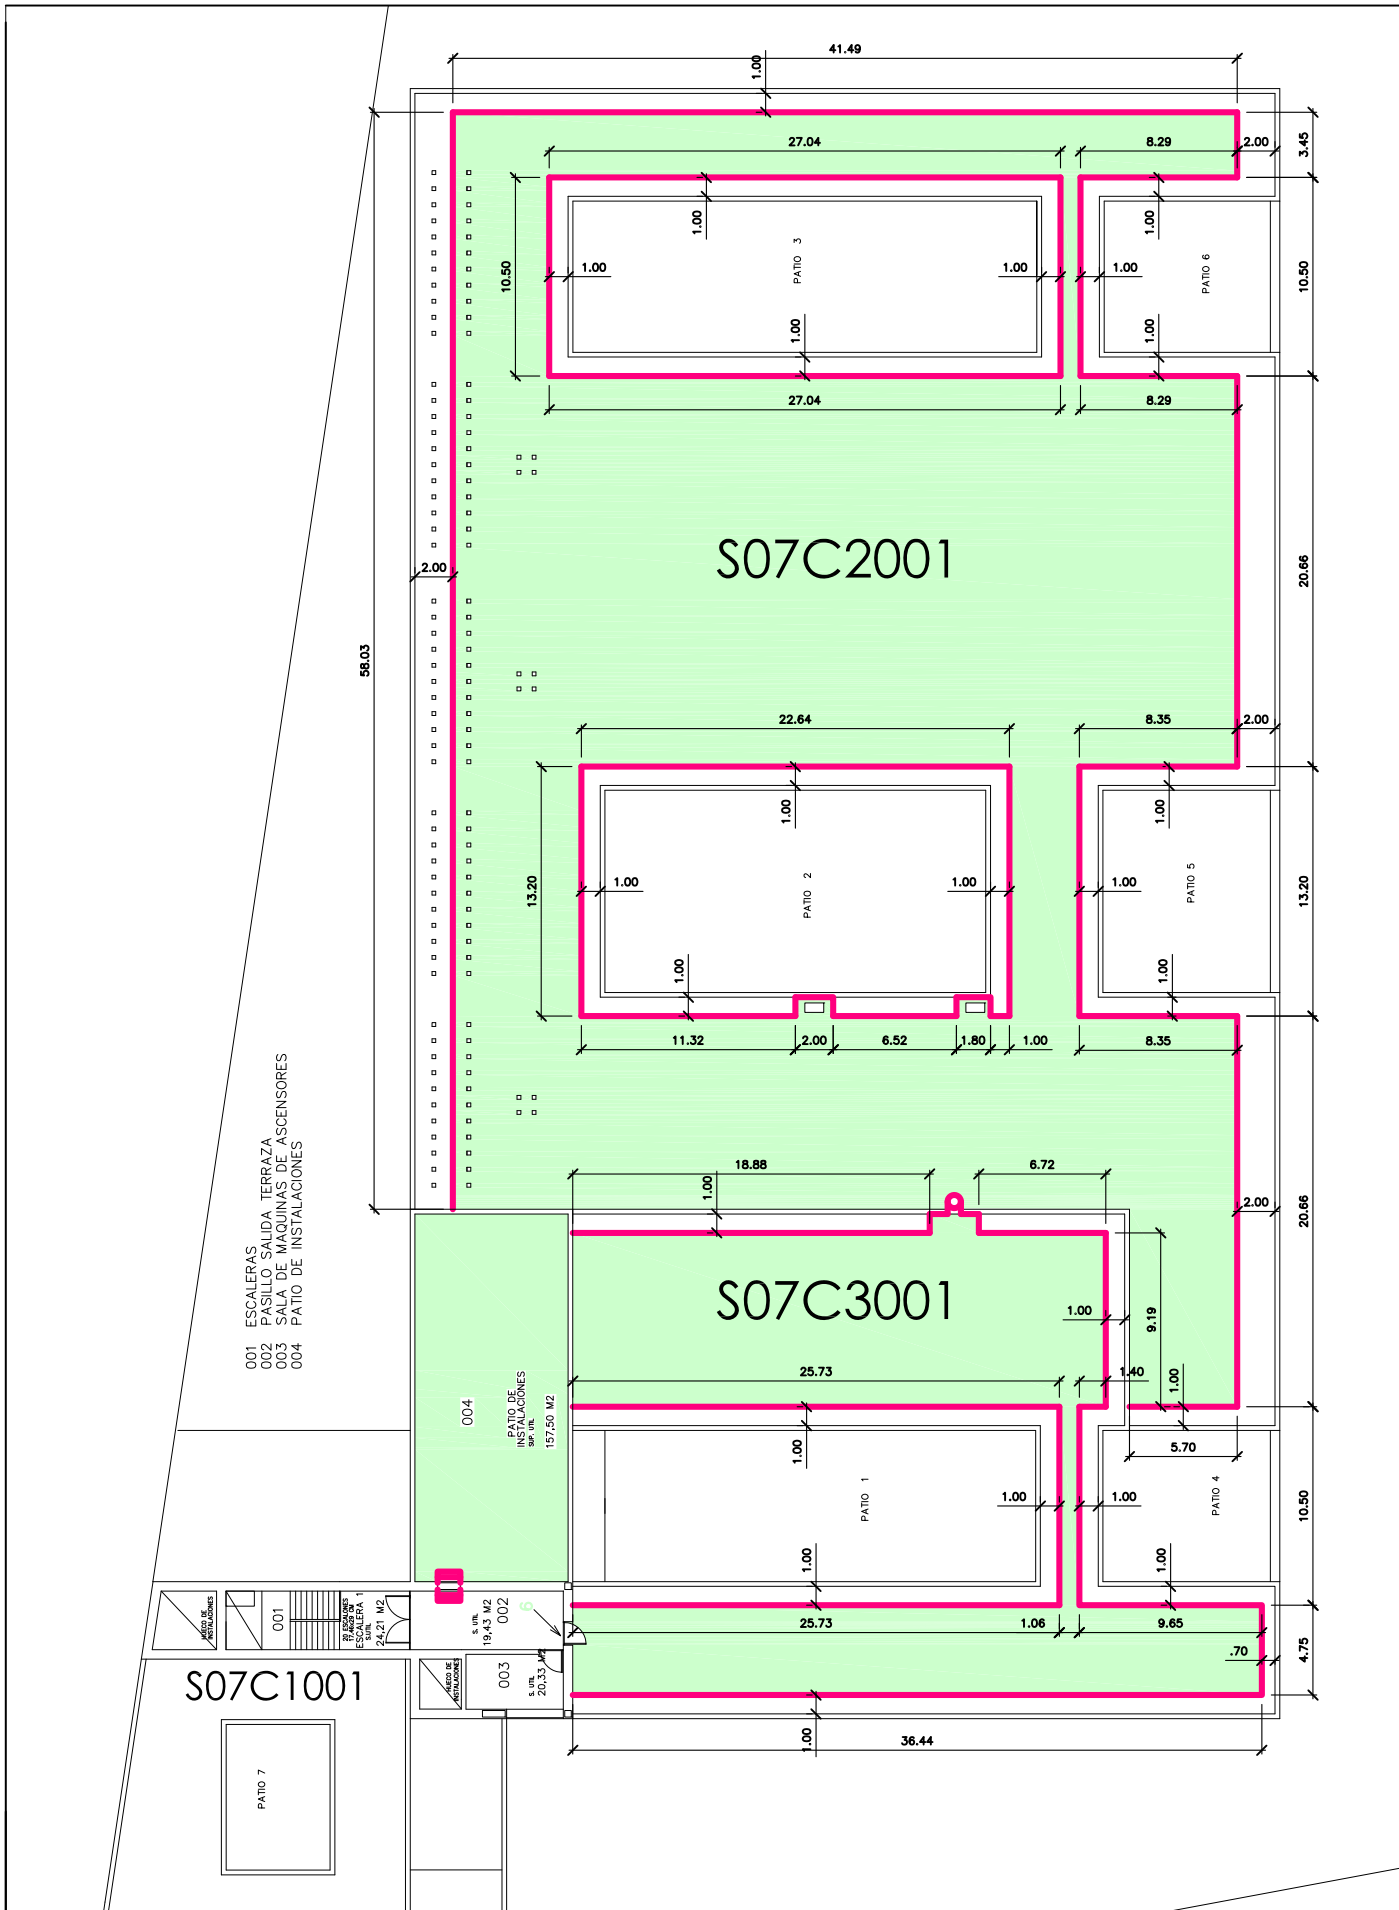

- 001 ESCALERAS
- 002 PASILLO SALIDA TERRAZA
- 003 SALA DE MAQUINAS DE ASCENSORES
- 004 PATIO DE INSTALACIONES

S07C1001



004
PATIO DE
INSTALACIONES
157,50 M2

003
S. UN.
20,33 M2

002
S. UN.
19,43 M2

001
S. UN.
24,21 M2

UMH SAN JUAN

PLANO DE: **ZONA SEGURA DE TRABAJO**

DIBUJADO: ENRIQUE SEGURA Nº Plano

FECHA: 07/05/2015

PROYECTADO: FECHA DE ÚLTIMA MODIFICACIÓN

EDIFICIO: FARMACIA ESCALA
31/08/2015 1: 400

Asistencia Técnica al servicio de Infraestructuras UMH
Tlf. oficina: 963 566 760 e-mail: valnu@valnu.es